福岡市立 南市民センター 文化ホール 舞台平面図
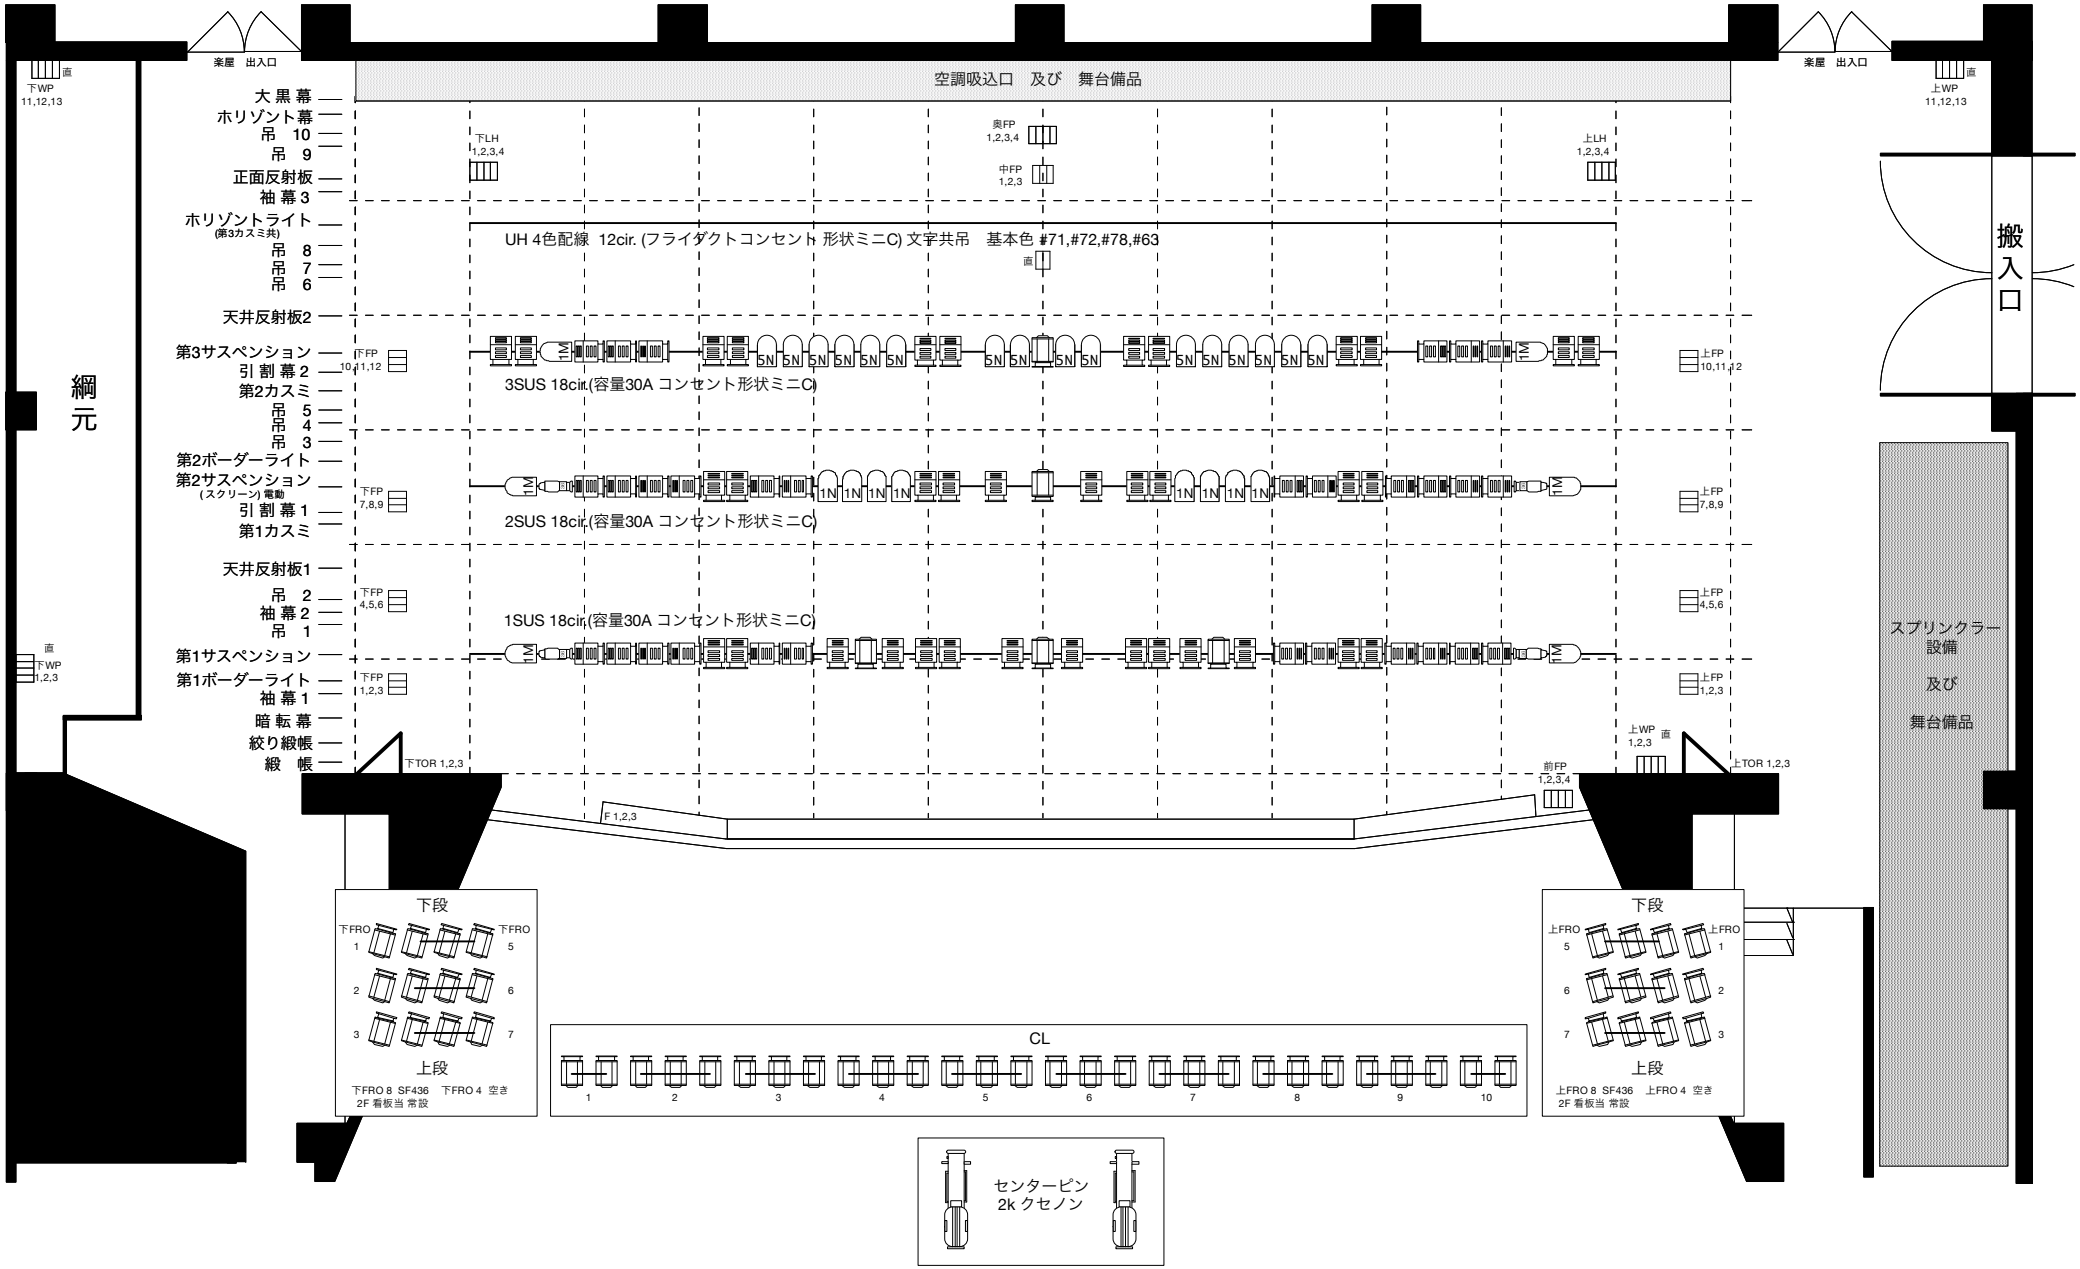
照明 基本吊込