福岡市立 南市民センター 文化ホール 舞台平面図
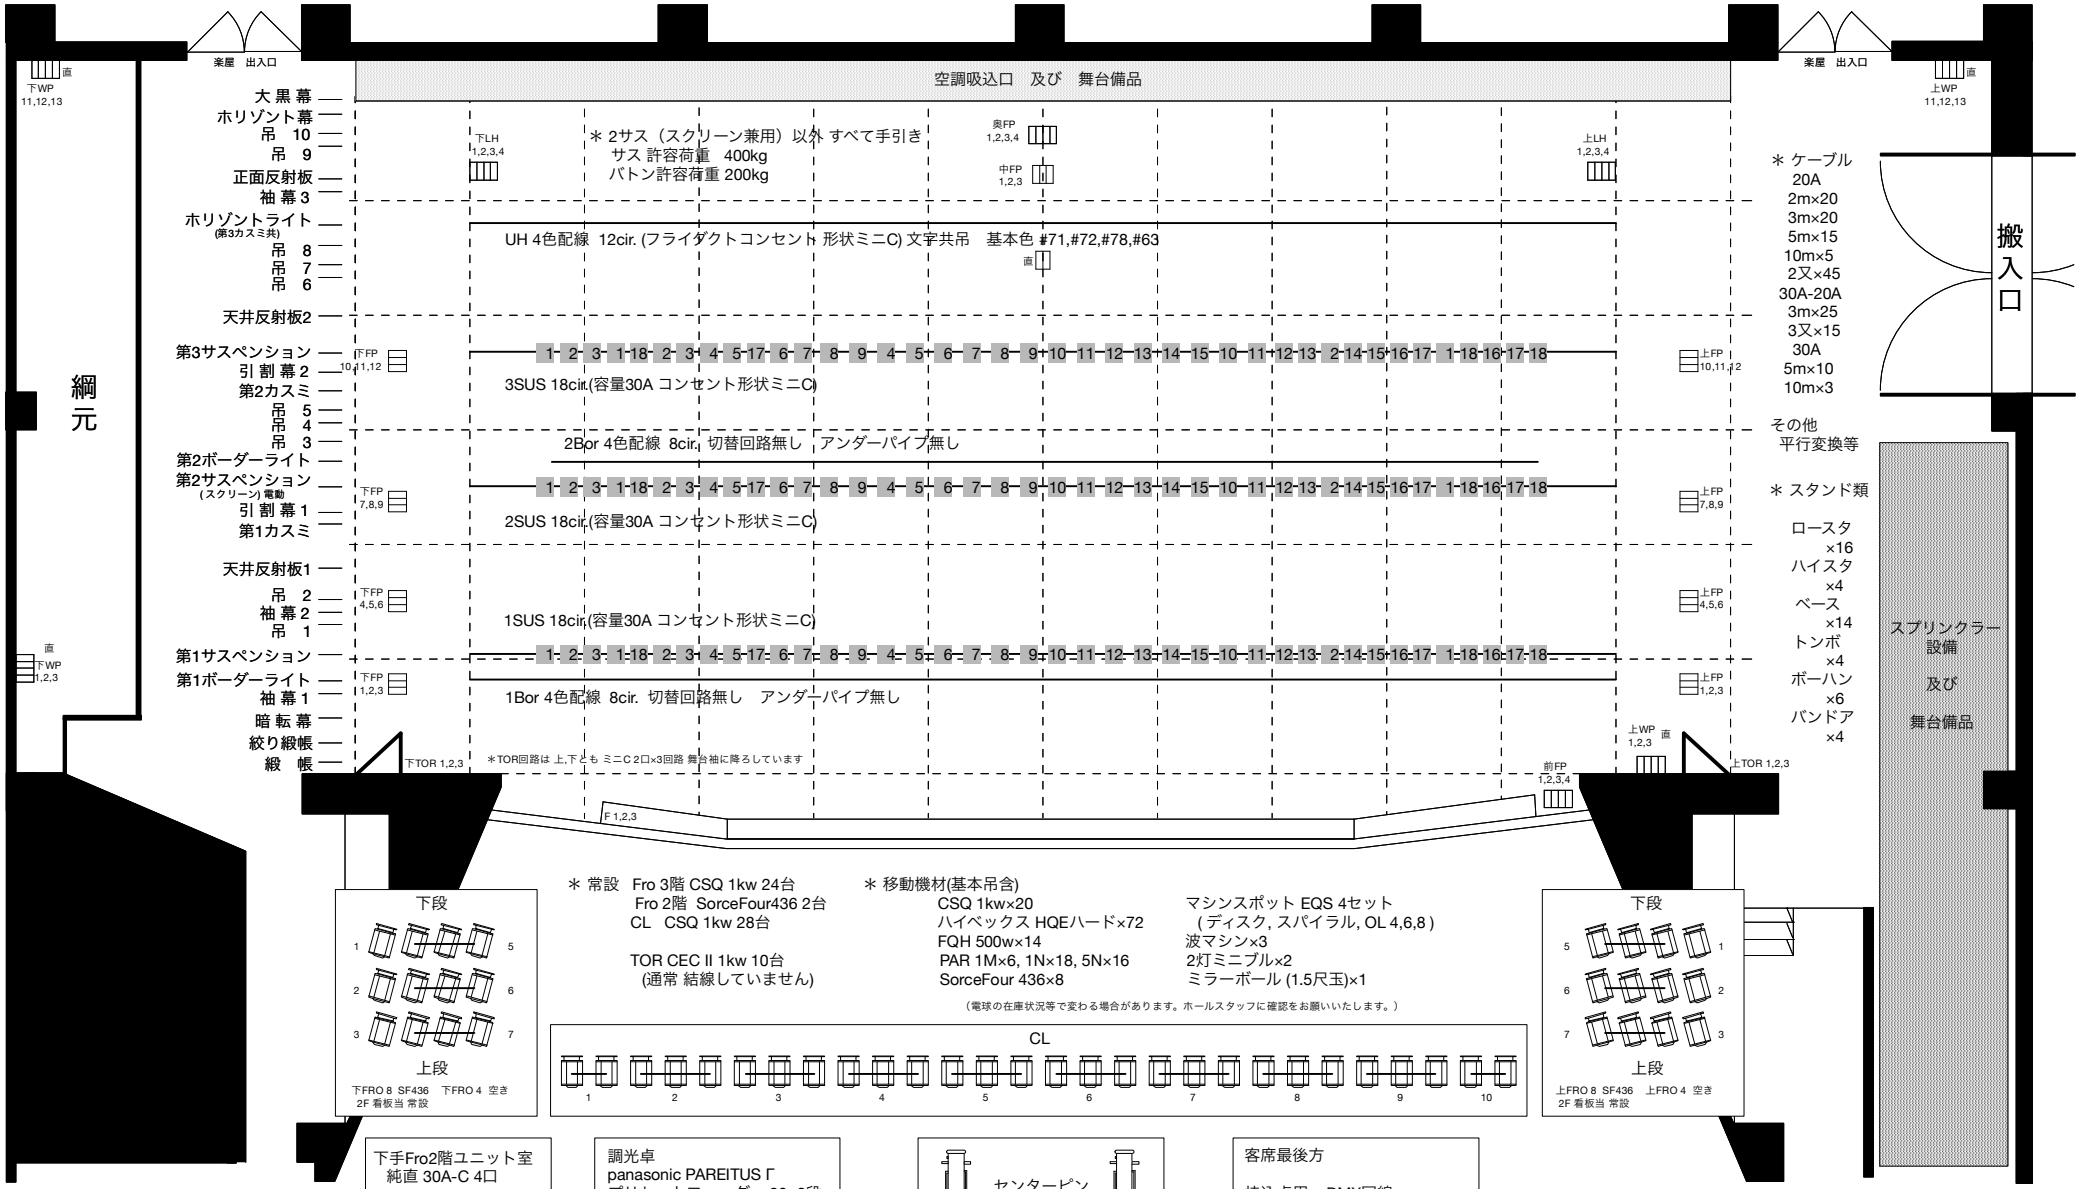
照明設備（サス回路,機材数）